


# ÜBERBAUTE FLÄCHE 2.OG

347.90 m<sup>2</sup>

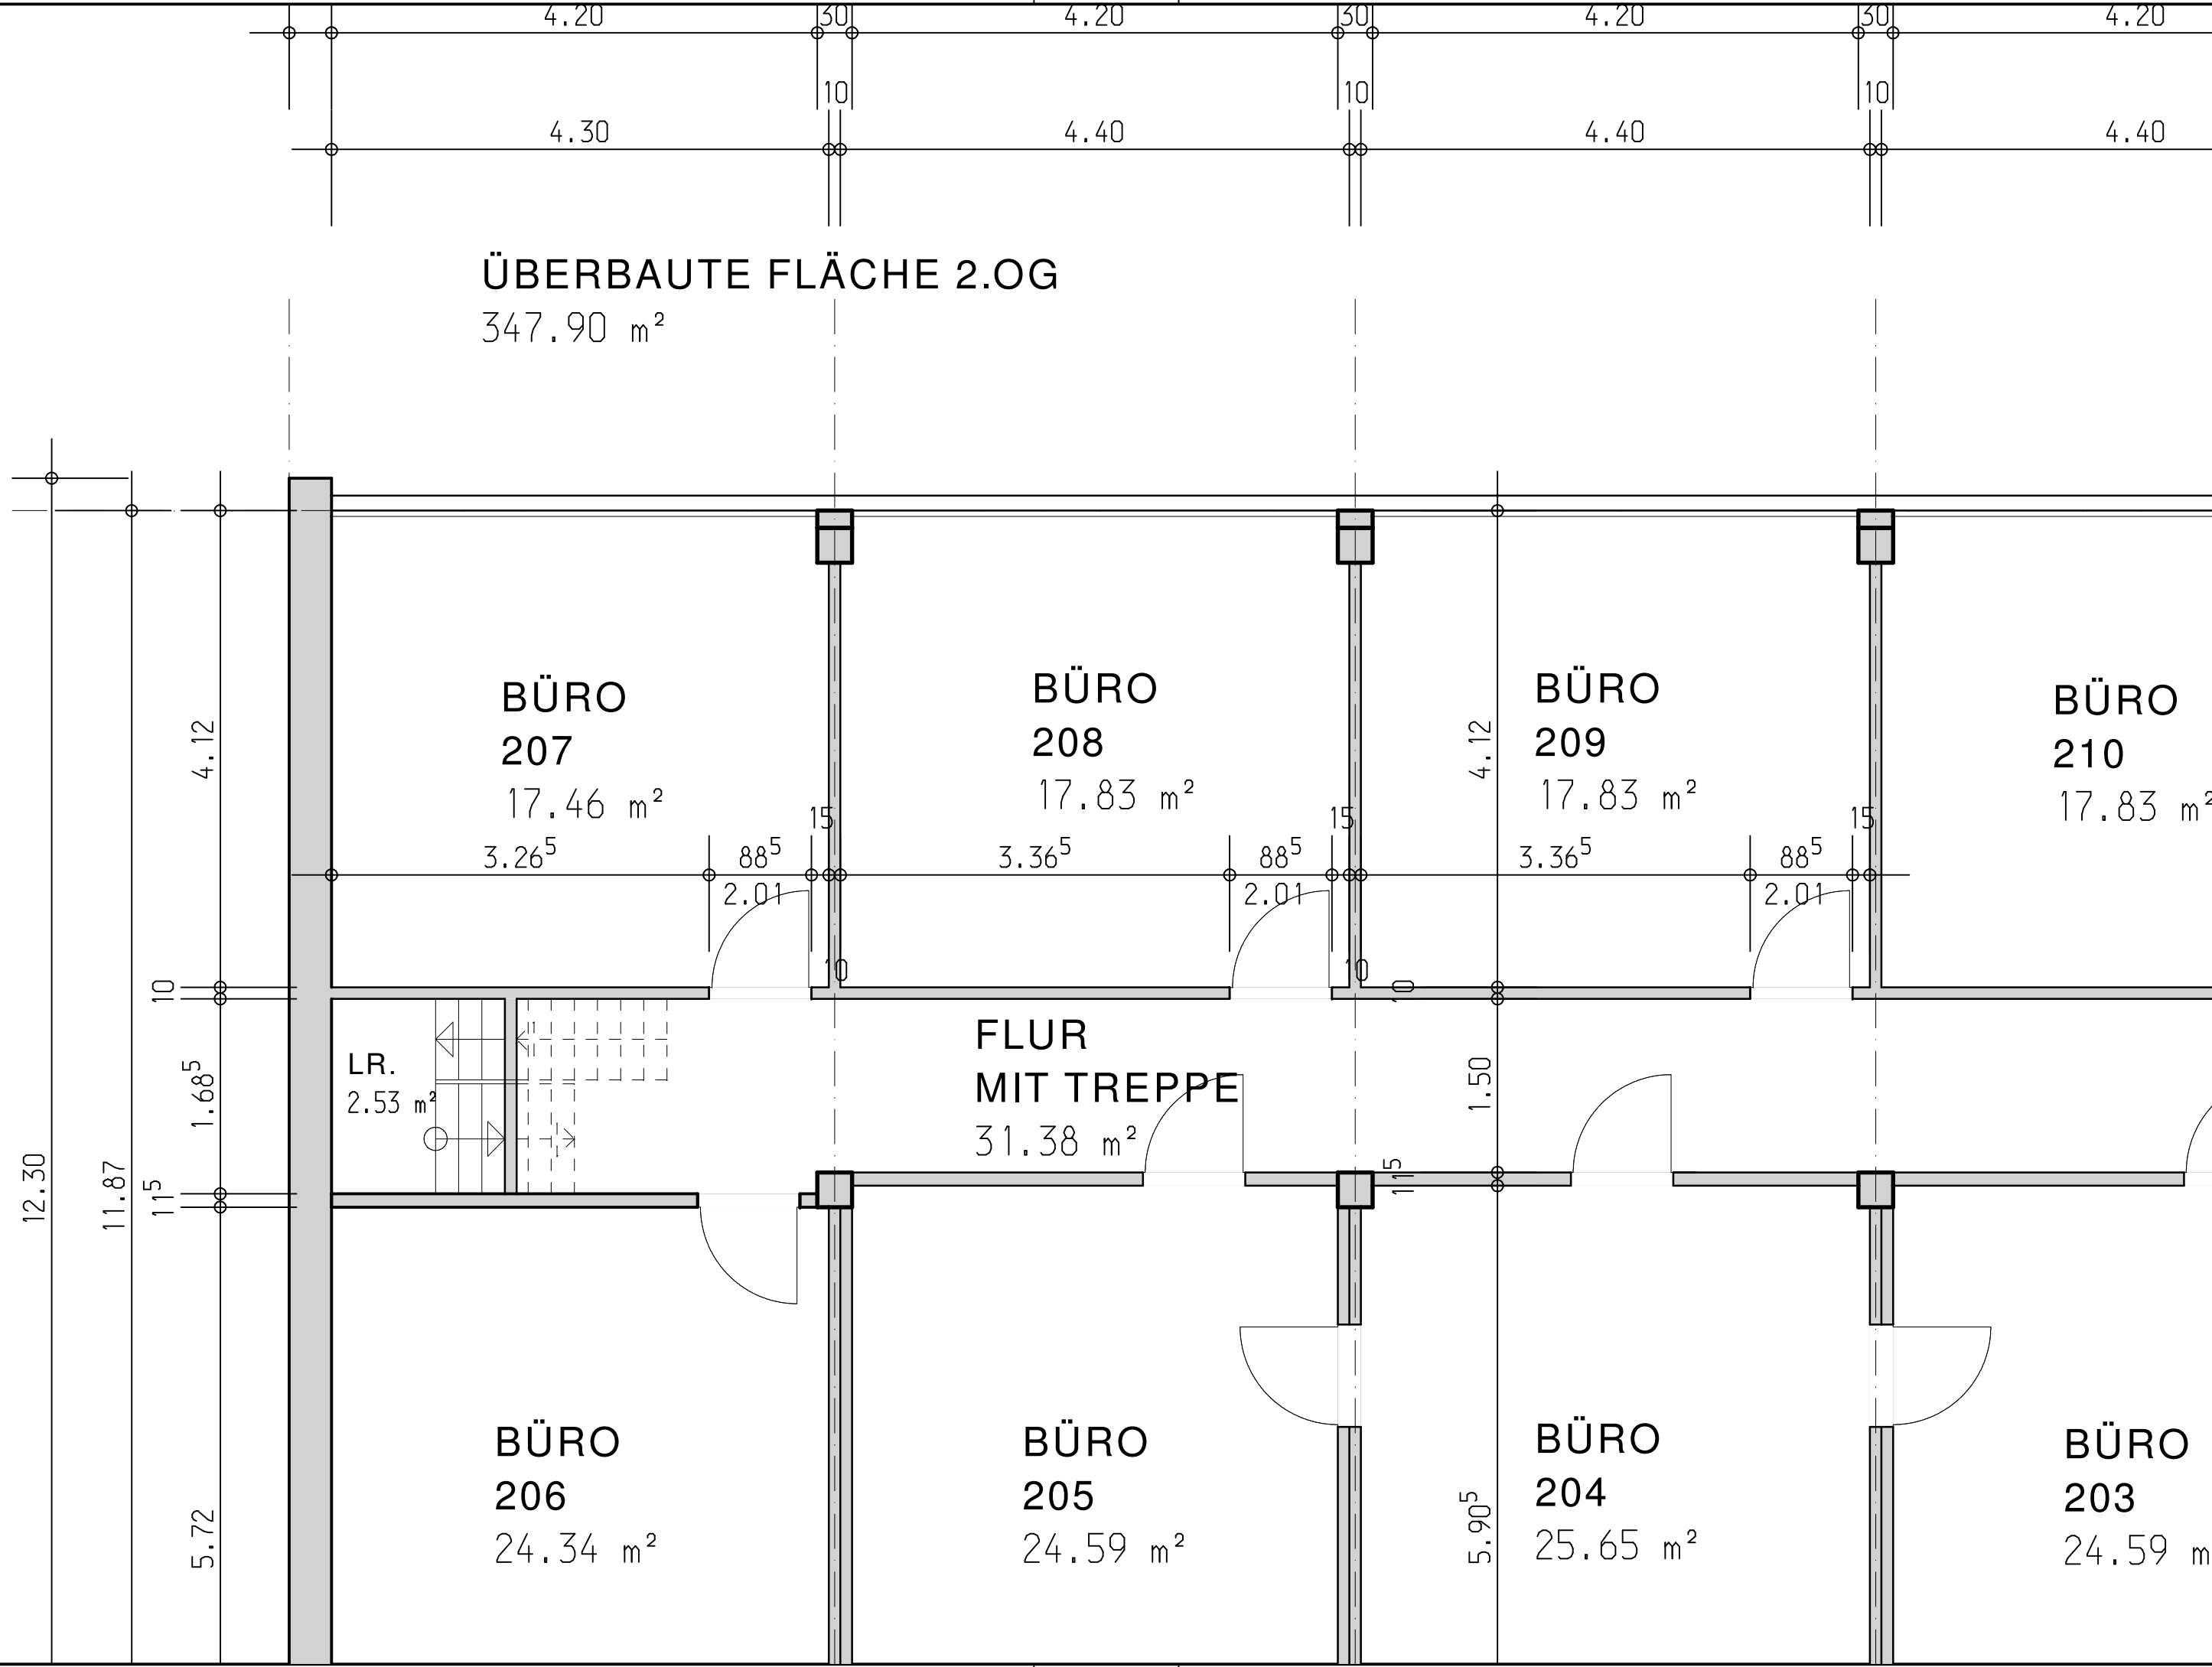

BÜRO  
207  
17.46 m<sup>2</sup>

BÜRO  
208  
17.83 m<sup>2</sup>

BÜRO  
209  
17.83 m<sup>2</sup>

BÜRO  
210  
17.83 m<sup>2</sup>

BÜRO  
206  
24.34 m<sup>2</sup>

BÜRO  
205  
24.59 m<sup>2</sup>

BÜRO  
204  
25.65 m<sup>2</sup>

BÜRO  
203  
24.59 m<sup>2</sup>

FLUR  
MIT TREPPE  
31.38 m<sup>2</sup>

LR.  
2.53 m<sup>2</sup>